



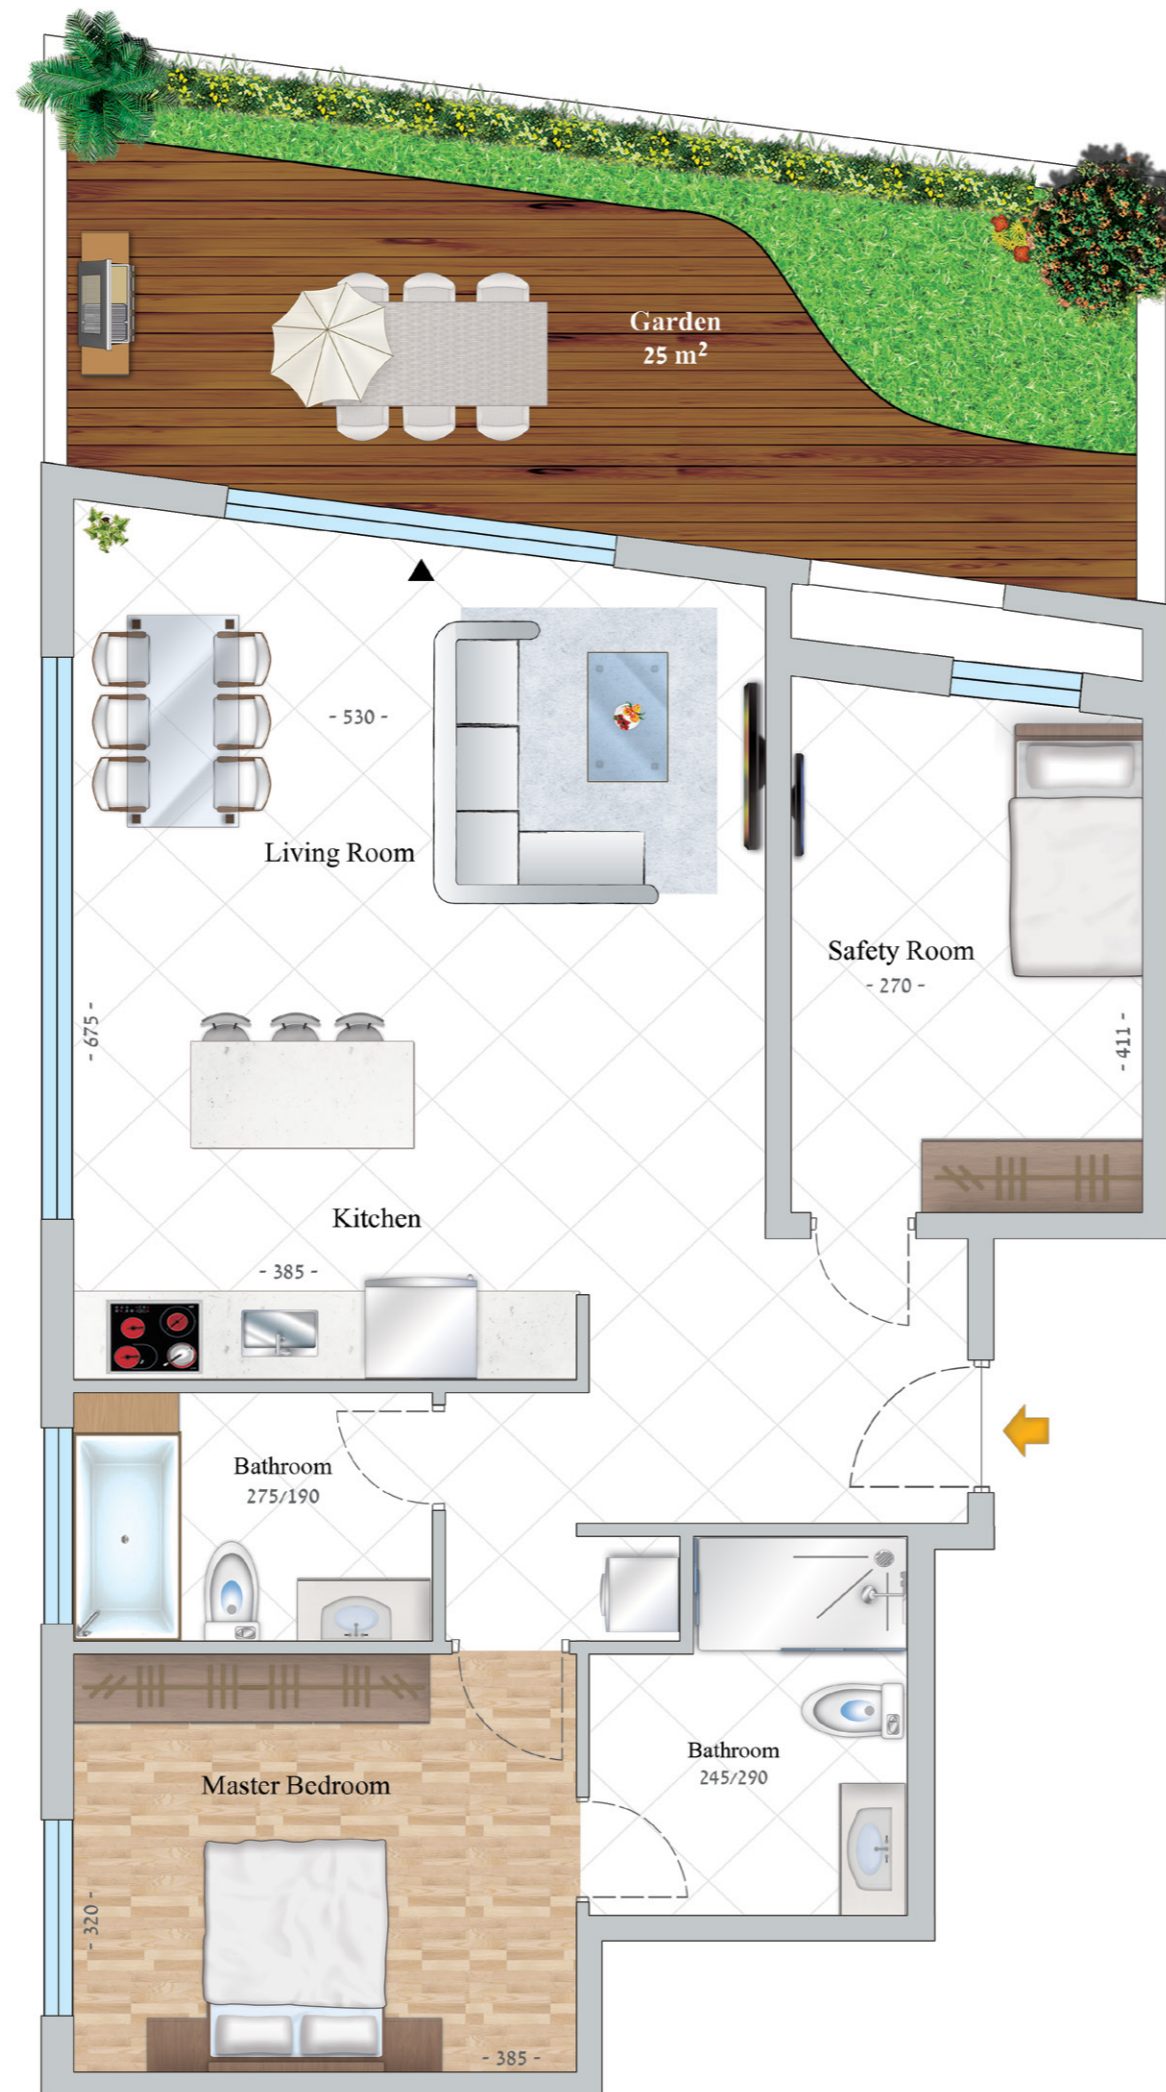

רשי"י 15, תל אביב

דירת גן מס' 1
3 חדרים | קומת קרקע
שטח הדירה: כ-87 מ"ר
שטח הגינה: כ-25 מ"ר

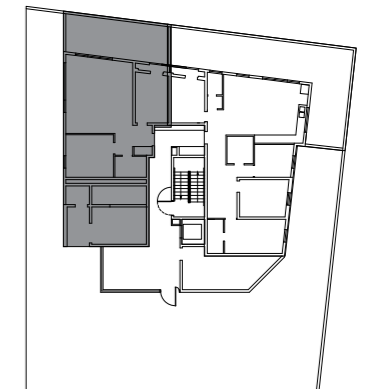

תכניות הדירה והבניין והדמיות הדירה והבניין, הינן לצורכי המחשה בלבד. החברה תתחייב אך ורק לפי חוזה מכר, המפרטים, תכניות המכר ונספחים. הריהוט, ארונות המטבח, הכלים הסניטריים, פתחי החלונות והדלתות, הינם לצורכי המחשה בלבד. המידות המוצגות הינן מידות לפני טיח ו/או כל ציפוי אחר. התכניות לפני היתר בניה. אינה תוכנית מכר. ט.ל.ח.