

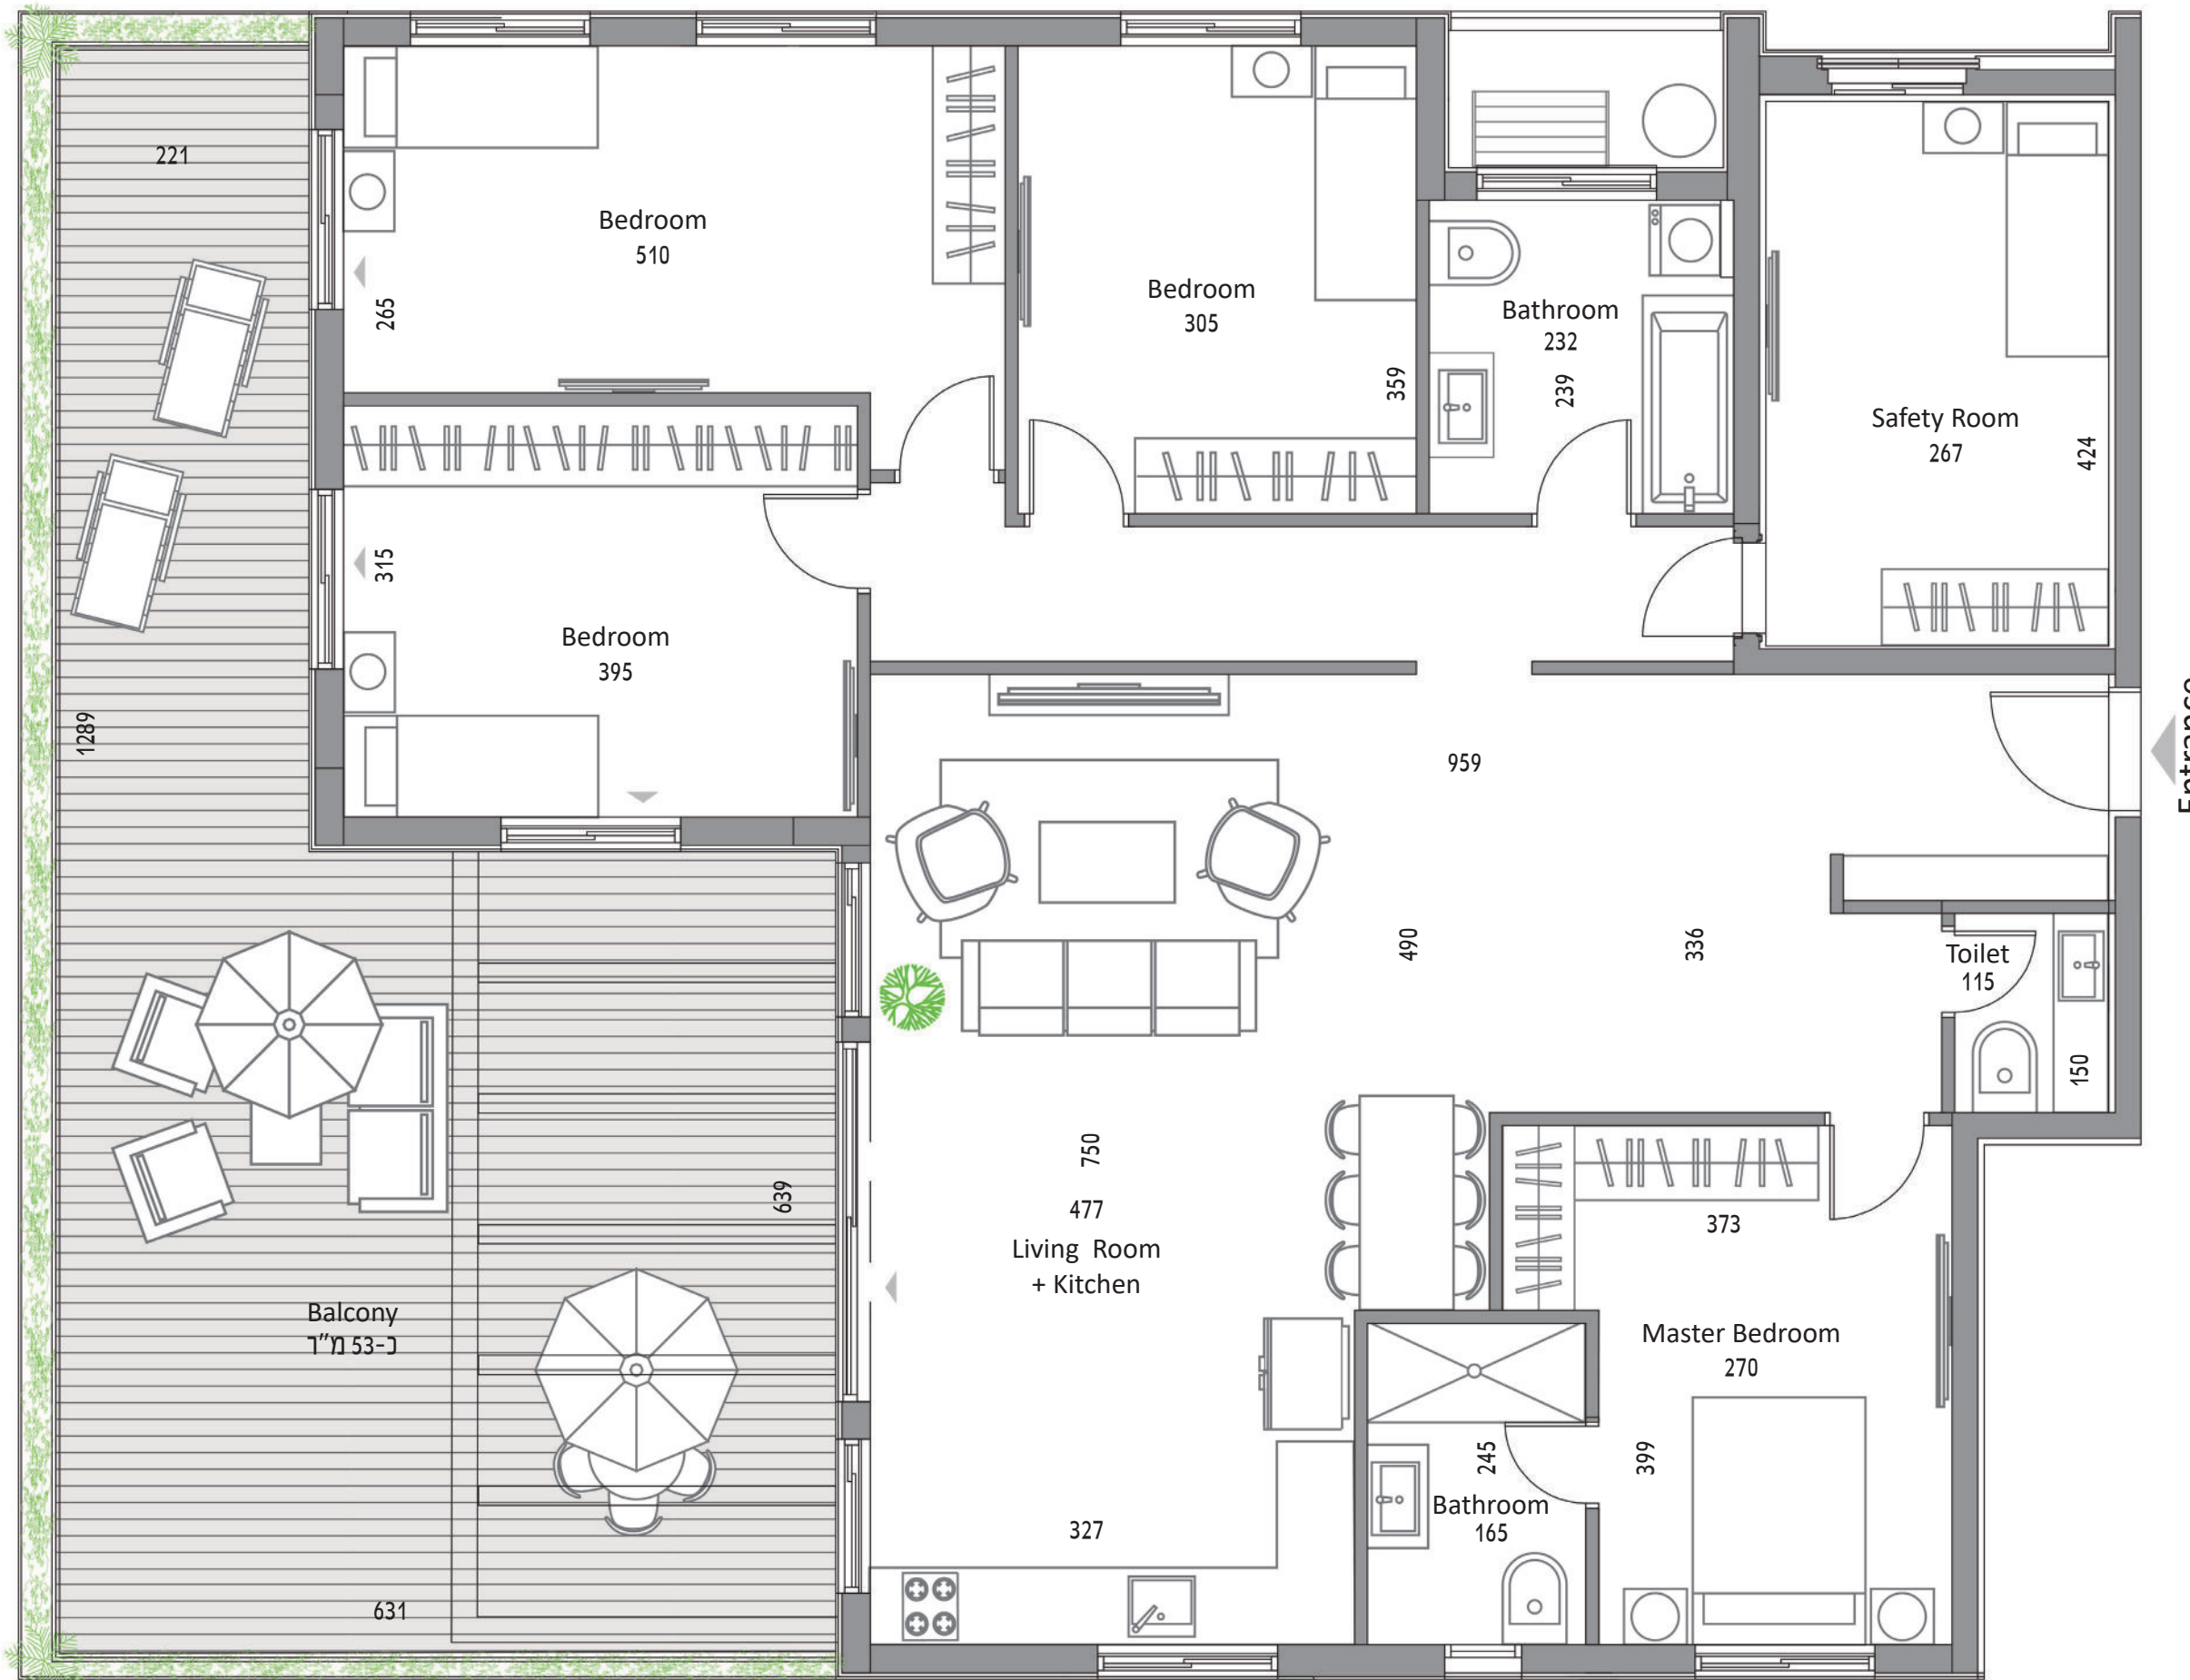


אחוזת 49 רעננה

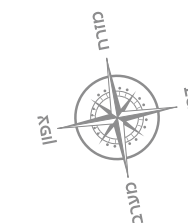

דירת 6 חדרים

קומה: 7
 דירה: 22
 שטח דירה: כ-147 מ"ר
 שטח מרפסת: כ-53 מ"ר

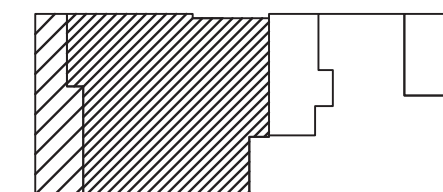

Entrance

תכניות הדירה והבניין והדמיות הדירה והבניין, הינן לצורכי המחשה בלבד. החברה תחייב אך ורק לפי חוזי מכר, המפרטים, תכניות המכר ונספחים. הריהוט, ארונות המטבח, הכלים הסניטריים, פתחי החלונות והדלתות, הינם לצורכי המחשה בלבד. המידות המוצגות הינן מידות לפני טיח ו/או כל ציפוי אחר. התכניות לפני היתר בניה. אינה תוכנית מכר. ט.ל.ח.